


El muelle y deck piletta estan unidos con una pasarela escalonada de madera. Este camino pasara por medio del bosque, cuyo solado seran tablonces y pasto. Se valorara el lugar de practica fisica, relax, meditacion.

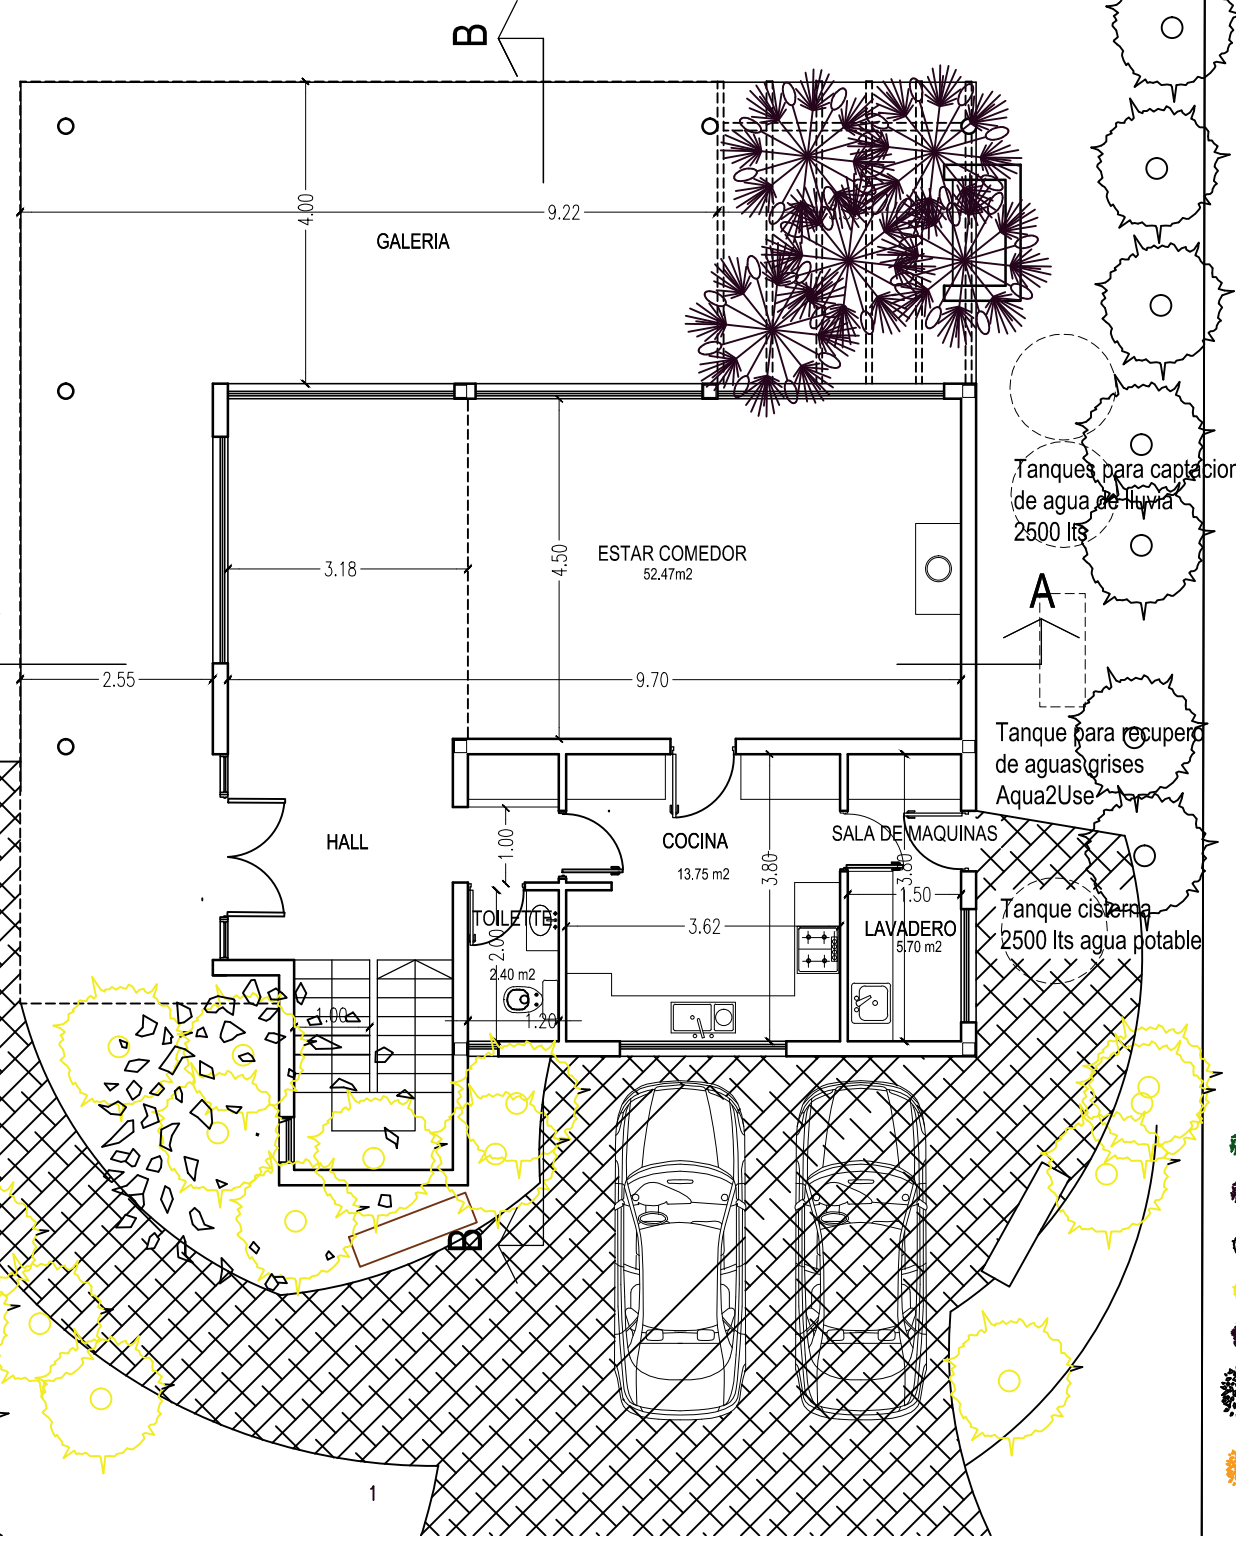

- REFERENCIAS
- Ipomoea alba L.
 - Senna corymbosa
 - Abutilon pauciflorum
 - Baccharis spicata
 - combretum
 - fumo bravo
 - frutales



- SECTORES DEL JARDIN
- sector 1 solado vehicular y peatonal con dos cancheros y bancos
 - sector 2 piletta natural
 - sector 3 cesped
 - sector 4 pradera natural ribereña + ibiscus de rio, thalys y totoras



VENTILACION CRUZADA

LOS ALEROS Y PARASOLES DE MADERA PROTEGEN A LA VIVIENDA DE LA RADIACION SOLAR DIRECTA

LA GALERIA LATERAL PROTEGE DE LA ORIENTACION OESTE

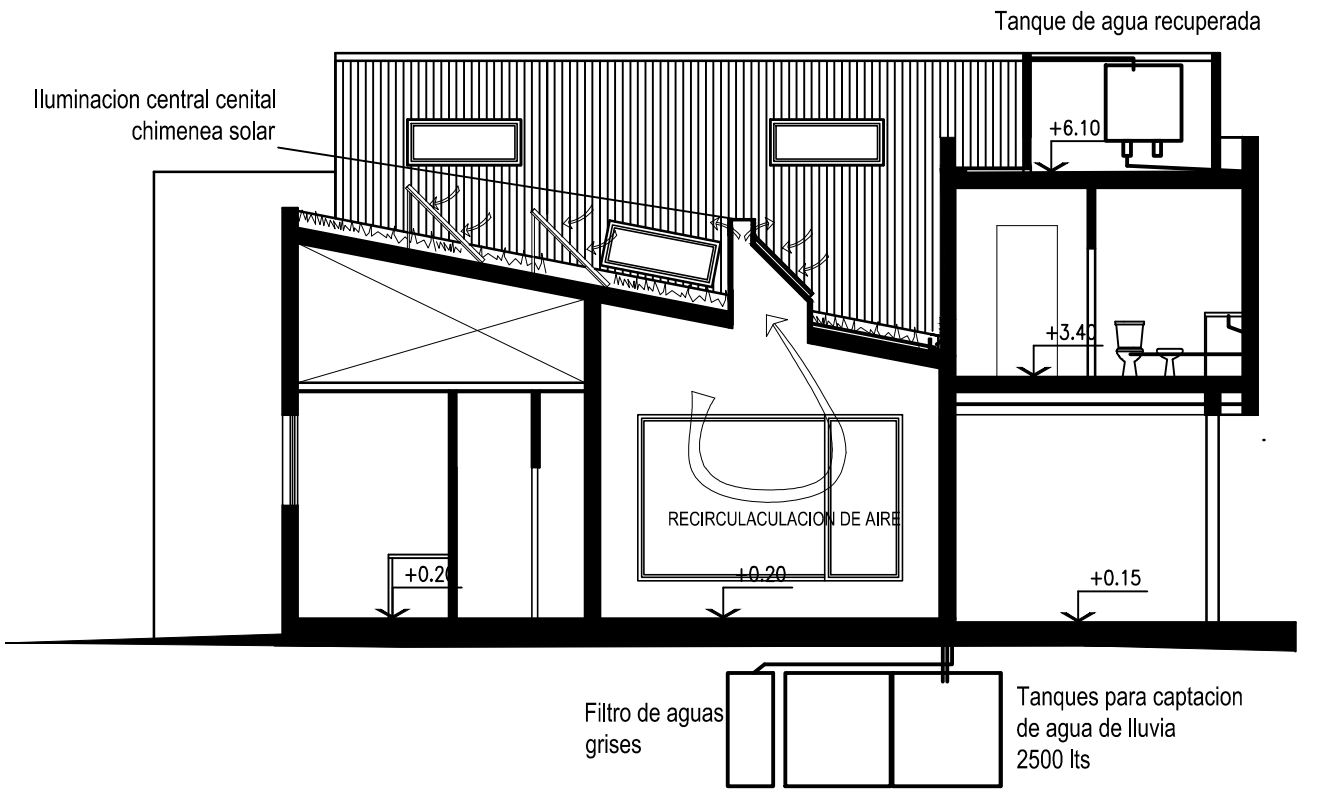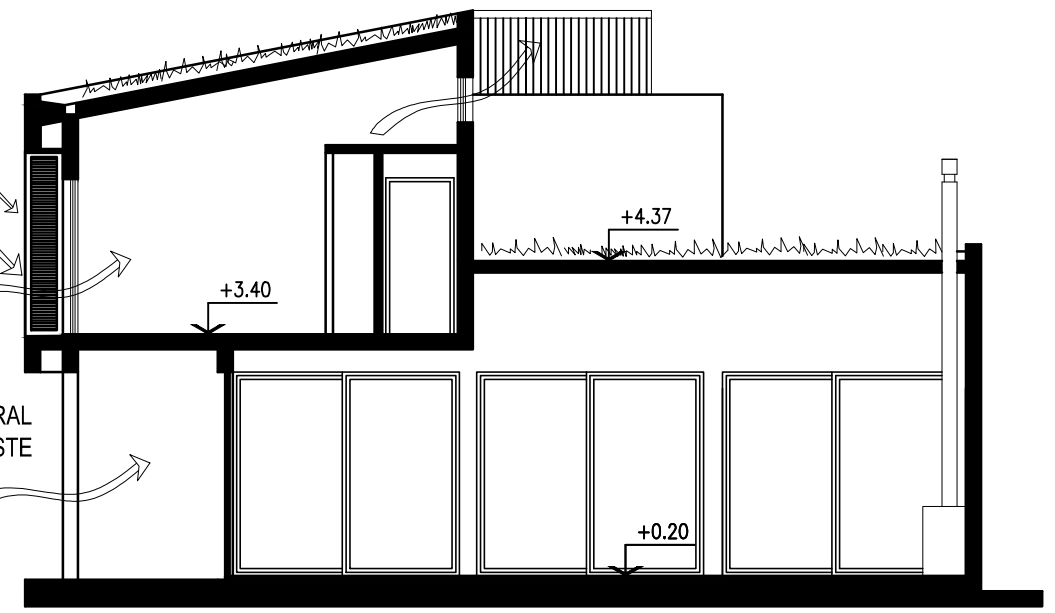

Filtro de aguas grises

Tanques para captacion de agua de lluvia 2500 lts

